

bijlage 2 voorontwerptracté

opmerkingen bij voorlopig ontwerp

Dit document hoort bij het voorlopig ontwerp voor de Fietssnelweg Twente F35. De nummers in deze notitie verwijzen naar de nummers in het ontwerp.


1. Combiplan/De Strip
2. Locatie nieuw station
3. Aansluiting noord-zuid verbinding op Combiplan (ongelijkvloers indien A35 2x2)
4. Zoekgebied, 2 opties:
 - Optie 1: tracé door laten lopen aan noordzijde spoor of
 - Optie 2: tracé via een ongelijkvloers kruising naar zuidzijde spoor via huidige tracé N35
5. Nieuwe hoofdgeul Regge (Project Groene Mal)
6. Ongelijkvloers kruising indien A35 2x2
7. Zoekgebied, 2 opties:
 - Optie 1: tracé via ongelijkvloers kruising noordelijk van spoorbaan of
 - Optie 2: tracé volgt tracé van de huidige N35 (hoofdrijbaan of parallelweg)
8. Zoekgebied, 2 opties:
 - Optie 1: tracé noordelijk van N35 Rondweg Wierden of
 - Optie 2: tracé onder viaduct naar zuidzijde (indien A35 2x2)
9. Ongelijkvloerse kruising met spoorbaan Deventer - Almelo
10. Zoekgebied aansluiting tracé vanaf NS-station tot aan Wierdensestraat, 2 opties:
 - Optie 1: via Thorbeckelaan aansluiten op Wierdensestraat of
 - Optie 2: via Parallelweg - Aalderinkssingel aansluiten op Wierdensestraat
11. Traject Almelo Verdiept met:
 - 11.1 Aanpassing kruising Nieuwstraat/Zuiderstraat (overgang voor fietsers blijft mogelijk)
 - 11.2 Aftakking tracé naar noordzijde spoor via een fietsbrug op maaiveld
 - 11.3 Aanpassing kruising Schoolstraat/Violierstraat (overgang voor fietsers blijft mogelijk)
12. Zoekgebied tracé gedeelte Almelo - De Riet - Weezebeek, 3 opties:
 - Optie 1: tracé zuidzijde spoor met fietsbrug over water
 - Optie 2: tracé noordzijde spoor met fietsbrug over water en via fietstunnel Steffensweg naar Zuidzijde spoor
 - Optie 3: via Bornebroeksestraat naar zuidzijde spoor
13. Zoekgebied voor de zijtak Almelo (Brugstraat) - Vriezenveen (aansluitend op Schout Doddestraat), 2 opties:
 - Optie 1: Oost-Variant langs bestaande bebouwing
 - Optie 2: West-Variant langs industrieterrein Turfkade
14. Zoekgebied NS-station Borne, 2 opties:
 - Optie 1: tracé via Azelosestraat naar noordzijde spoor (noord-variant)
 - Optie 2: tracé via tunnel Deldensestraat naar noordzijde spoor (zuid-variant)
15. Zoekgebied voor stationsgebied Hengelo, 2 opties:
 - Optie 1: tracé via noordzijde station (noord-variant)
 - Optie 2: tracé via zuidzijde station (zuid-variant)
16. Aanpassing brug over Colosseum, 2 opties:
 - Optie 1: bestaande brug vernieuwen
 - Optie 2: nieuwe brug aanleggen
17. Verhoogde ligging tracé ter hoogte van NS Enschede-Drienerlo en Grolsch Veste
18. Zoekgebied Auke Vleerstraat, tracé naar noordzijde spoor, 3 opties:
 - Optie 1: via bestaande tunnel Auke Vleerstraat
 - Optie 2: via fietsbrug over Auke Vleerstraat en bestaande tunnel Auke Vleerstraat
 - Optie 3: via ongelijkvloerse kruising spoorbaan (meeliften met verdubbeling Auke Vleerstraat)

(optie 1 en 2 zijn tijdelijke oplossingen, optie 3 is een definitieve oplossing)
19. Verhoogde ligging tracé tot aan NS-station Enschede, met (21.1) fietsbrug naast bestaande spoorbrug ter hoogte van Lambertus Buddestraat, Tubantiasingel en De Ruyterlaan.

20. Zoekgebied NS-station - Oosterstraat, 2 opties:
Optie 1: noordelijk via Henglosestraat/Molenstraat
Optie 2: zuidelijk via Stationsplein - Parallelweg - Oldenzaalsestraat
21. Zoekgebied, 2 opties:
Optie 1: vrijliggend tracé over voormalige spoorlijn
Optie 2: tracé langs provincialeseweg N733
22. Zoekgebied Oldenzaalsestraat

Legenda

-  Traject F35
-  Begin-/eindpunt
-  Aansluiting op HFT (Hoogwaardig Fietsnetwerk Twente)
-  Nader te bepalen
-  Wegvak (nummering gekoppeld aan kostenraming)
-  Knooppunt (nummering gekoppeld aan kostenraming)
-  Opmerkingen bij voorlopig ontwerp
-  Zoekgebied
-  Noordpijl
-  Gemeentegrens


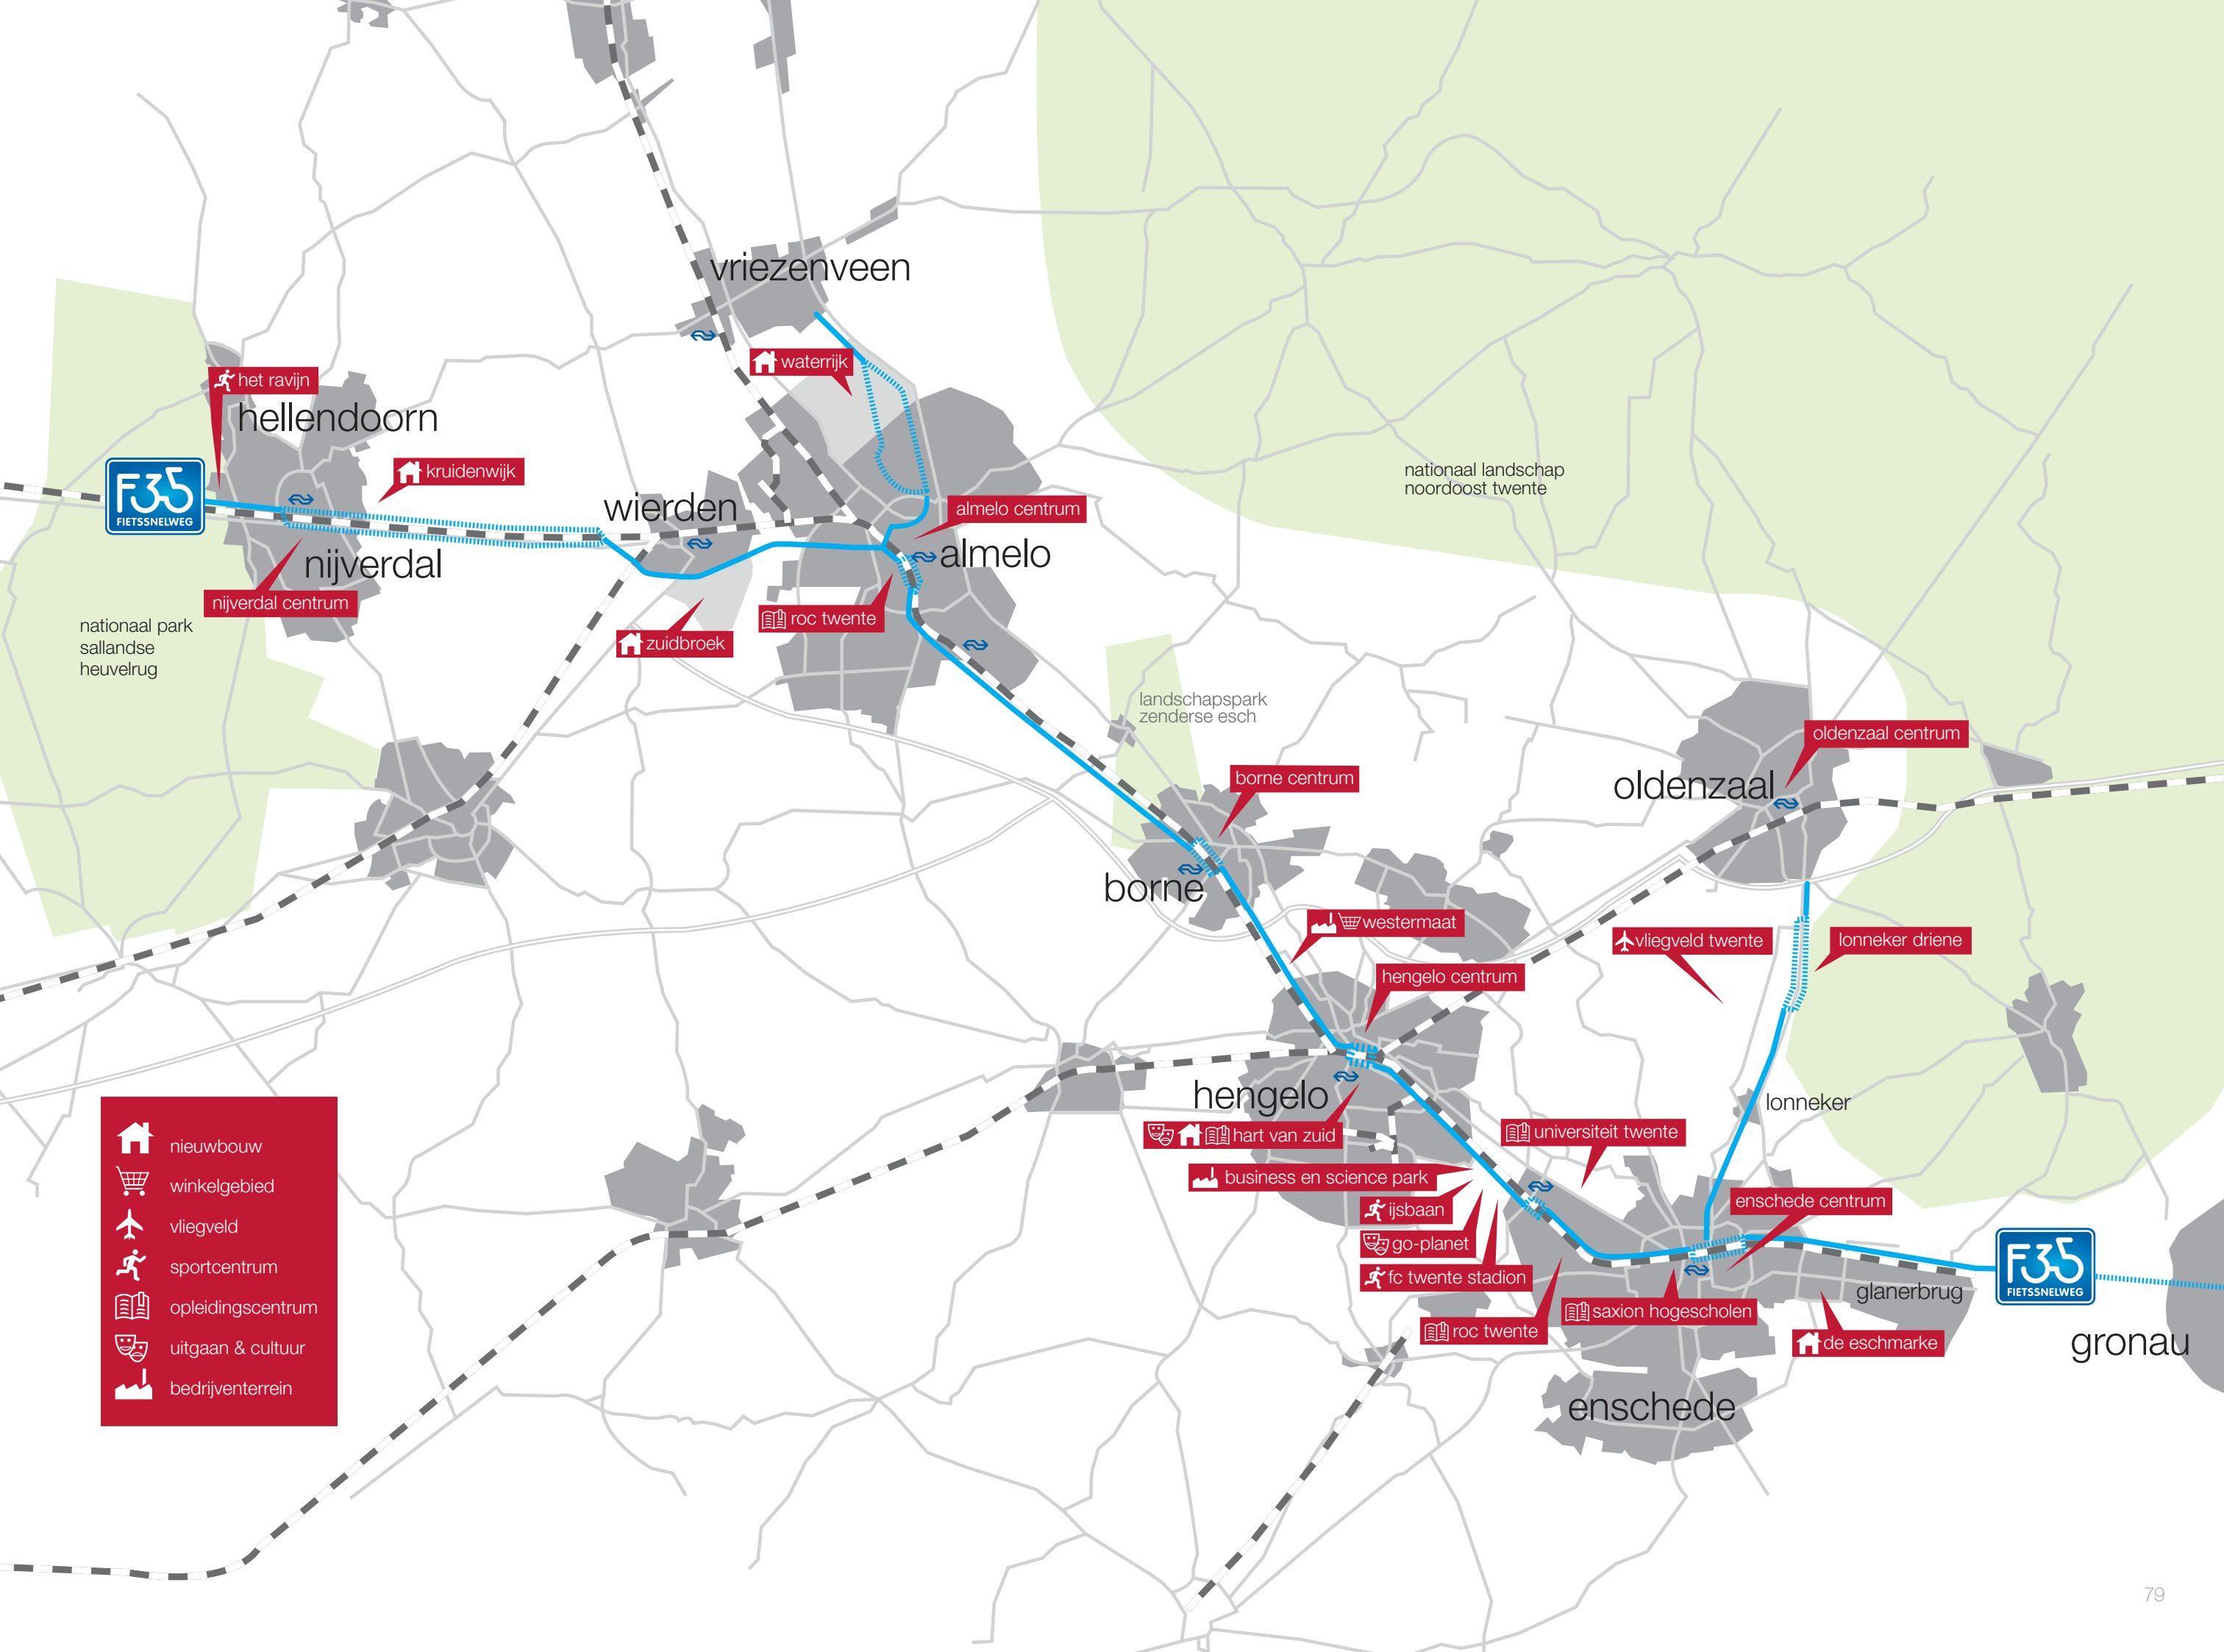


F35
FIETSSNELWEG

F35
FIETSSNELWEG

- nieuwbouw
- winkelgebied
- vliegveld
- sportcentrum
- opleidingscentrum
- uitgaan & cultuur
- bedrijventerrein




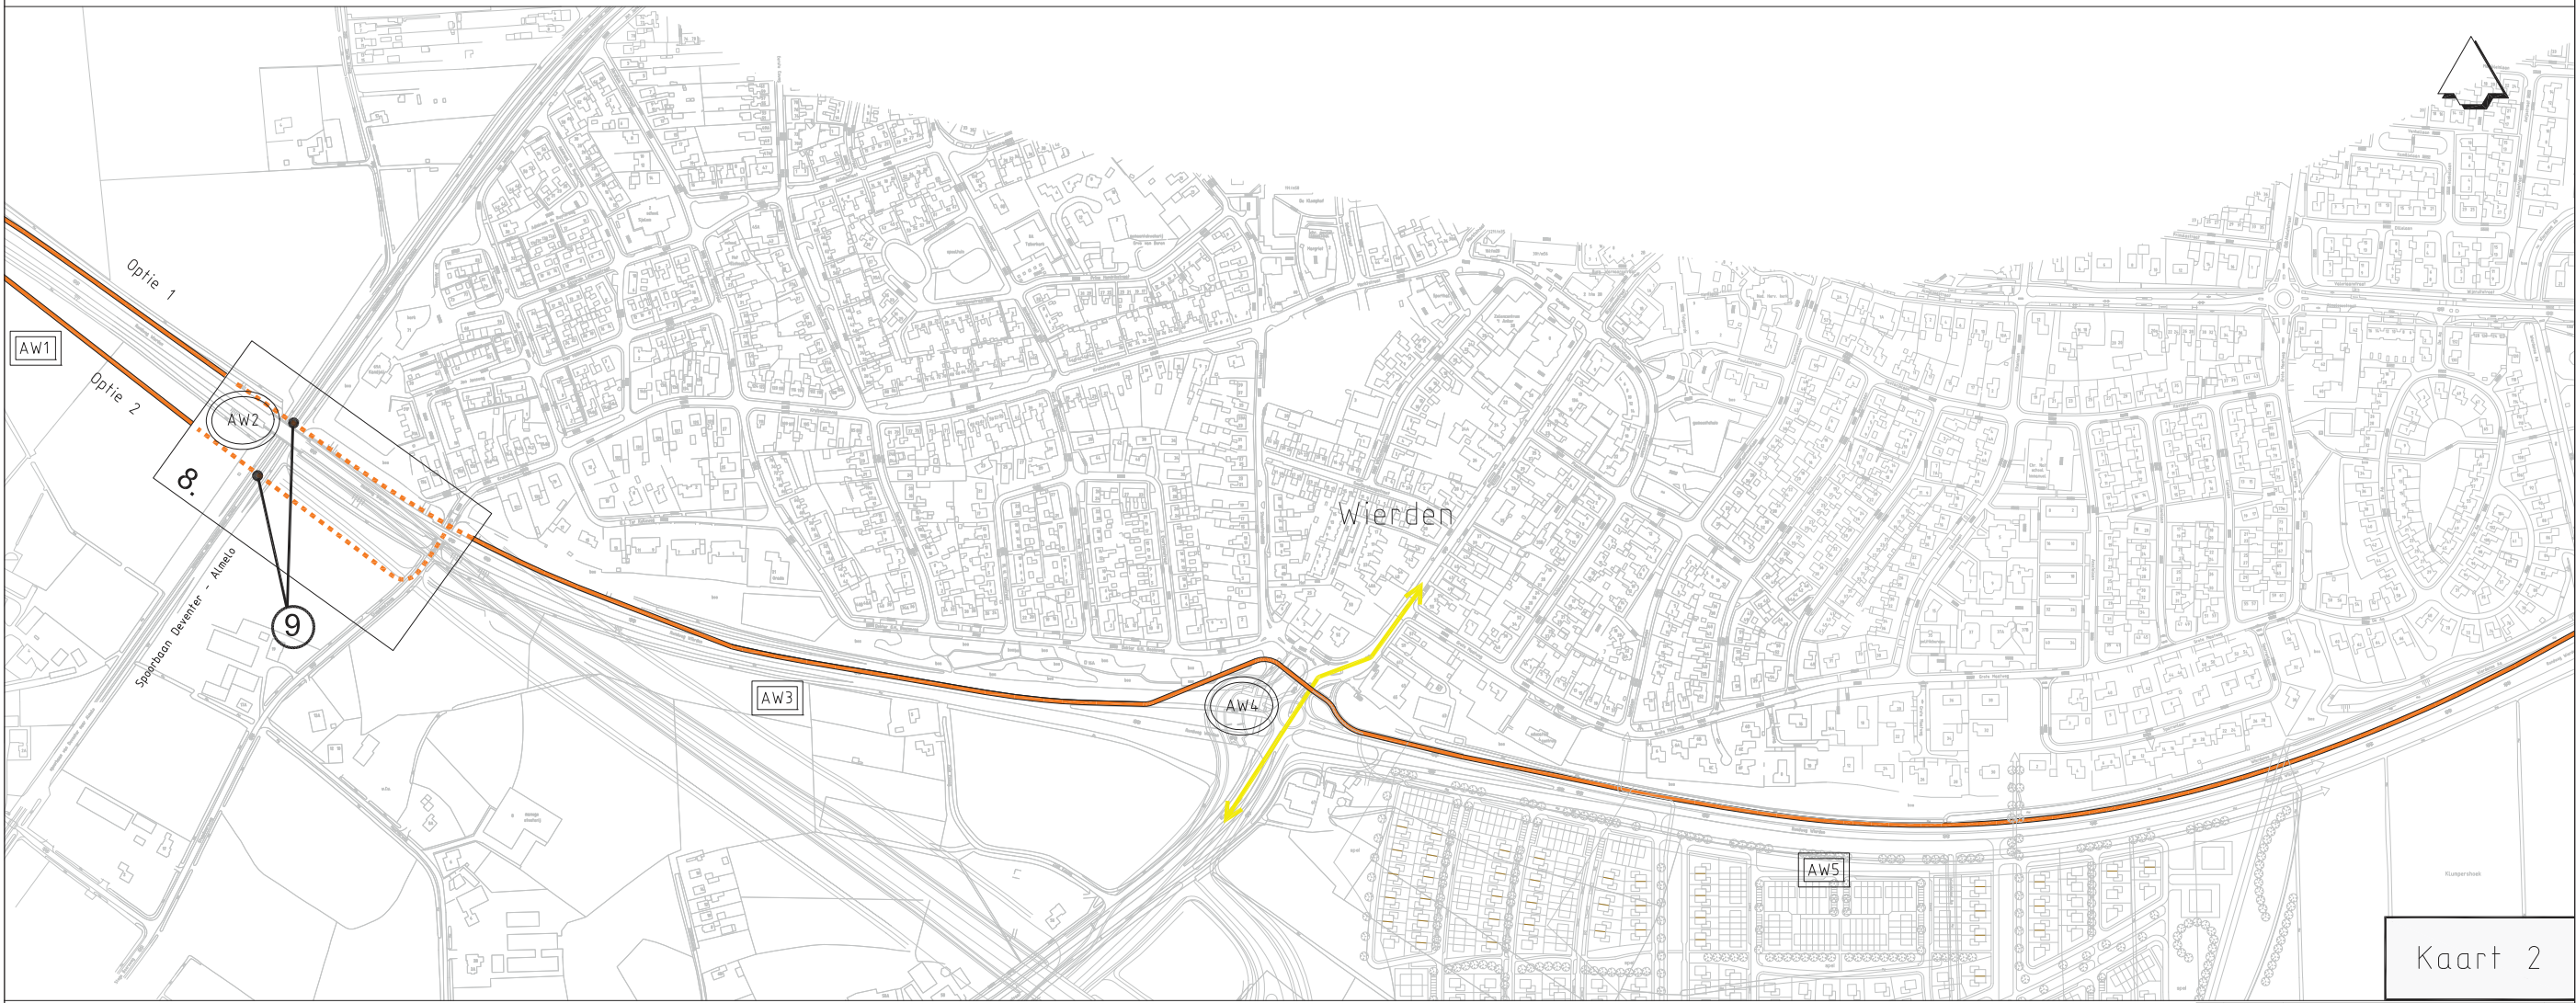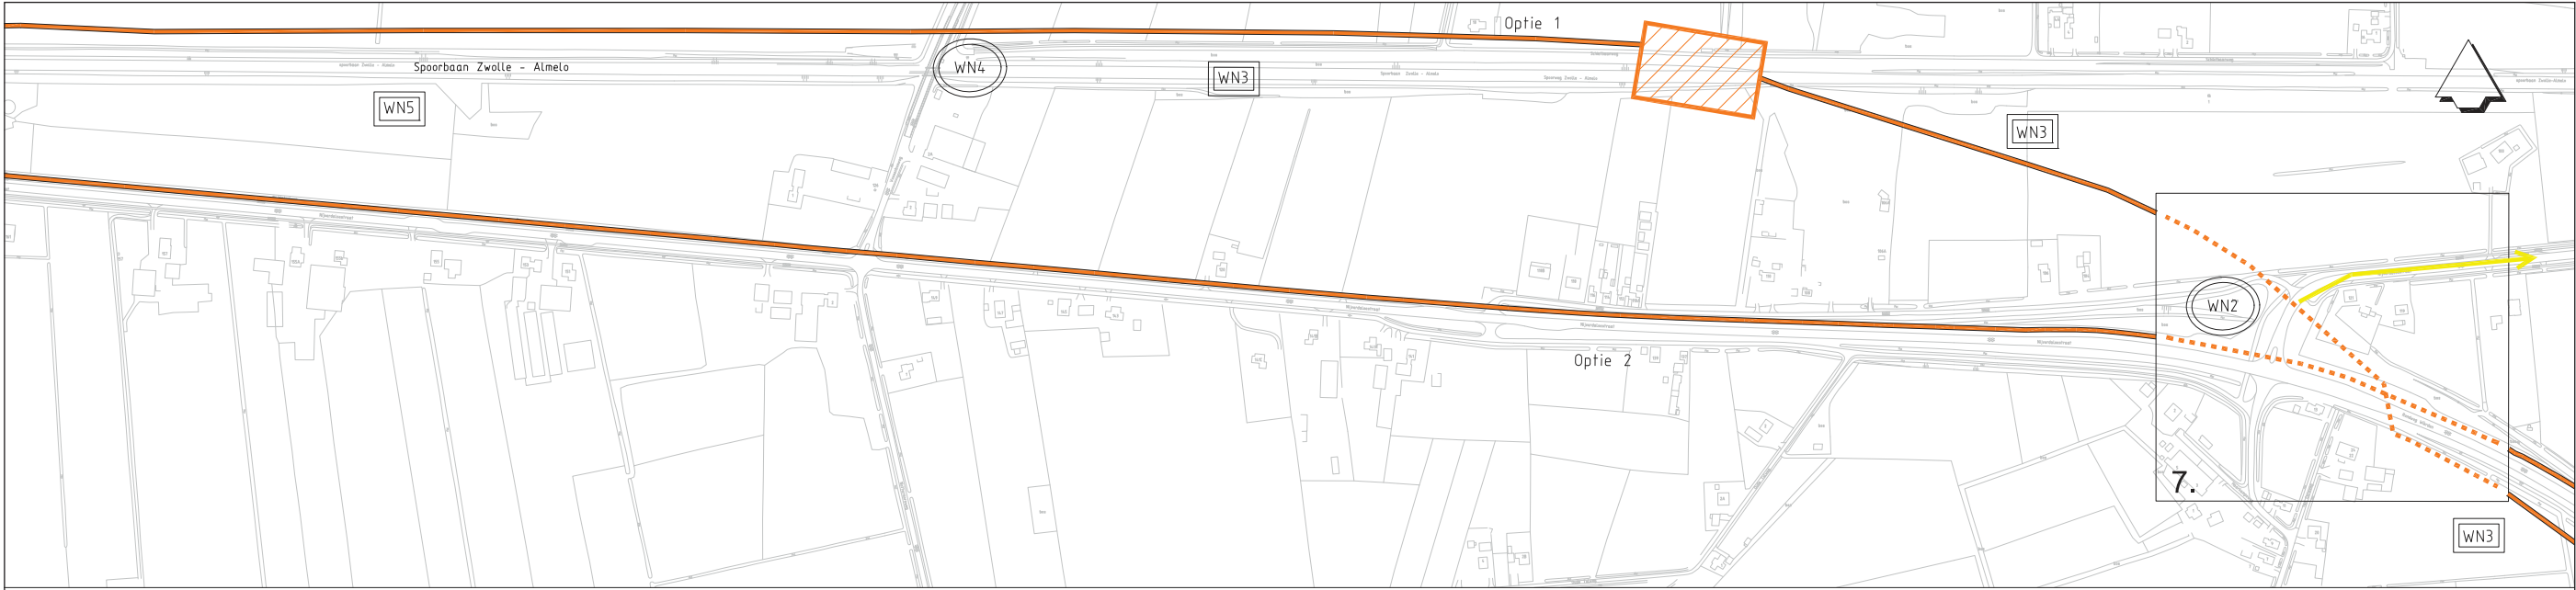

Kaart 2

Reeks	Datum	Korte omschrijving	Telefoon
A	4-5-2008	Aanpakking tekening "Wierden" / 08-02	Plan
B	9-2-2009	Van concept naar definitief	Vlg
Postbus 161 7200 AD Wierden Telefoon 0570 466232 Fax 0570 466888			
Regio Twente F35: Nijverdal - Almelo Wierden			
Datum	9-2-2009	Schaal	1:2000
Blad	van	Tekening	189w33a
		Kennelijk	TWE001 / nsw/01-02
		Beoord.	TWE001-01




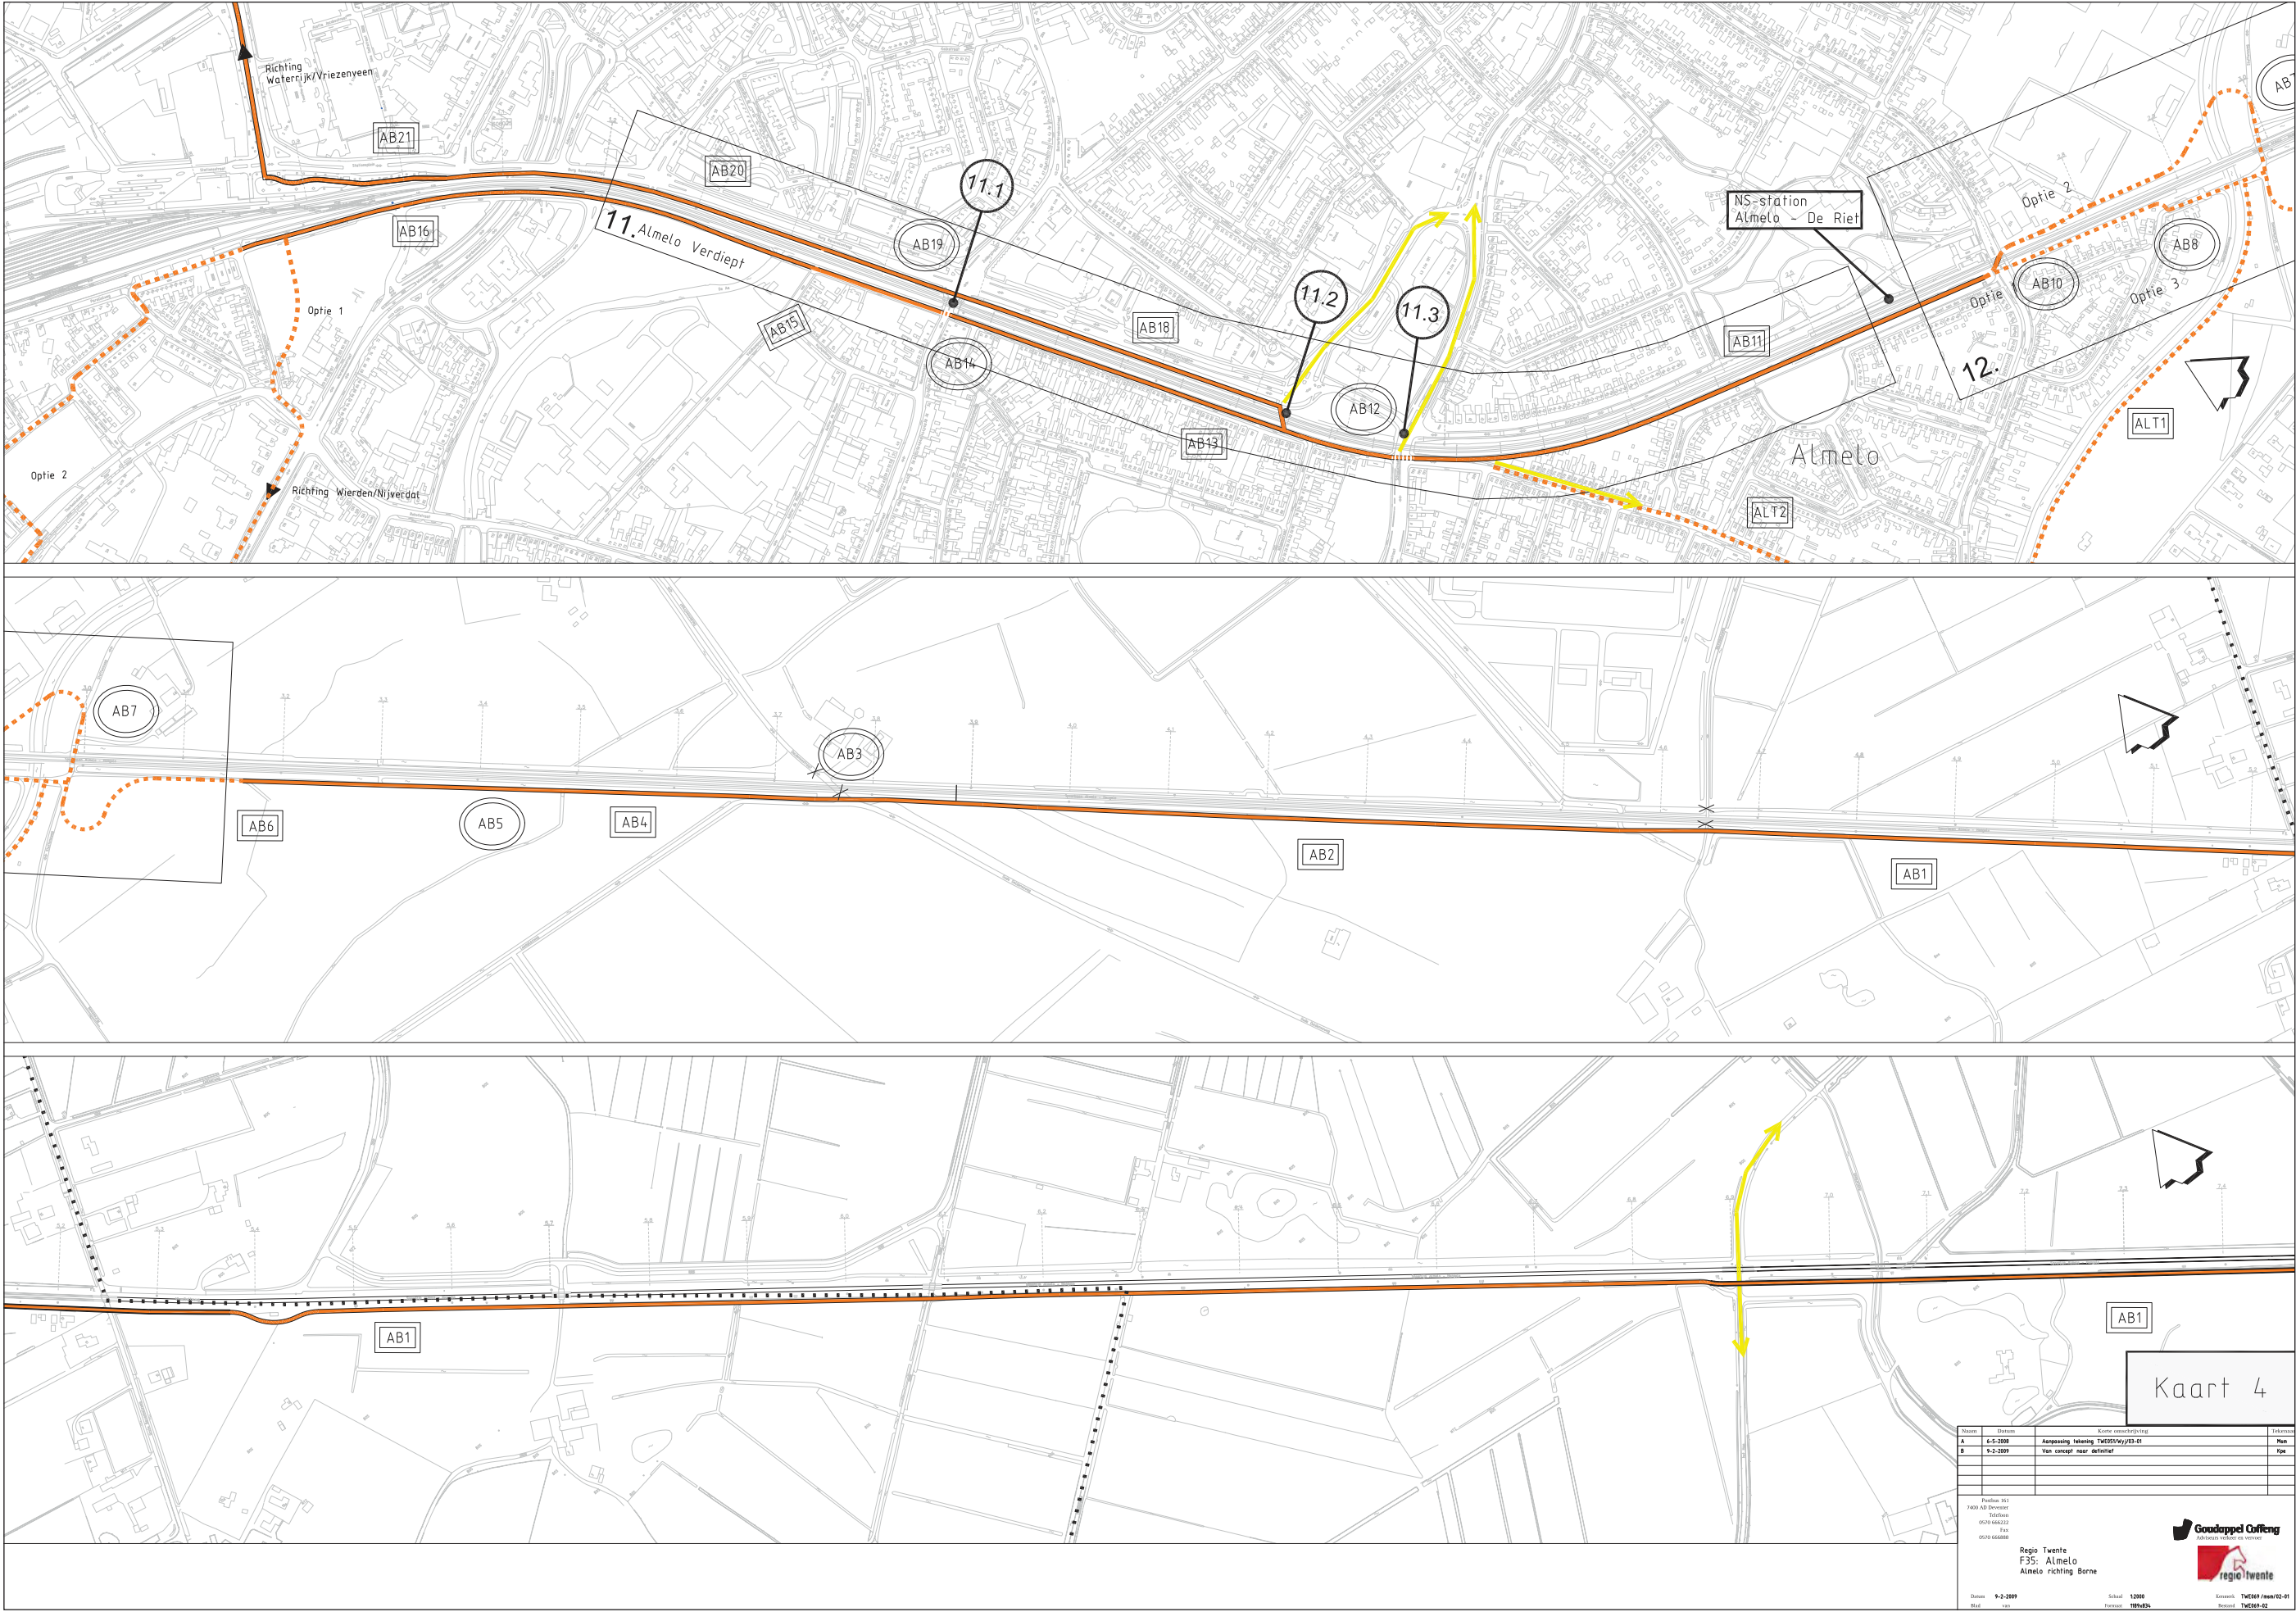

Kaart 4


Naam		Datum		Korte omschrijving		Teken	
A B	4-5-2008		Aanpakking tekening TW050/03-01		Plan		
	9-3-2009		Van concept naar definitief		Vig		
Postbus 161 3900 AD Drenthout Sittard 0970 66222 Fax 0970 66488						 Goudappel Oeffing adviseurs verkeer en vervoer	
Regio Twente F35: Almelo Almelo richting Borne							
Datum		9-2-2009		Schaal		1:2000	
Maat		van		Formaat		A3	
						Tweede	
						Tweede	



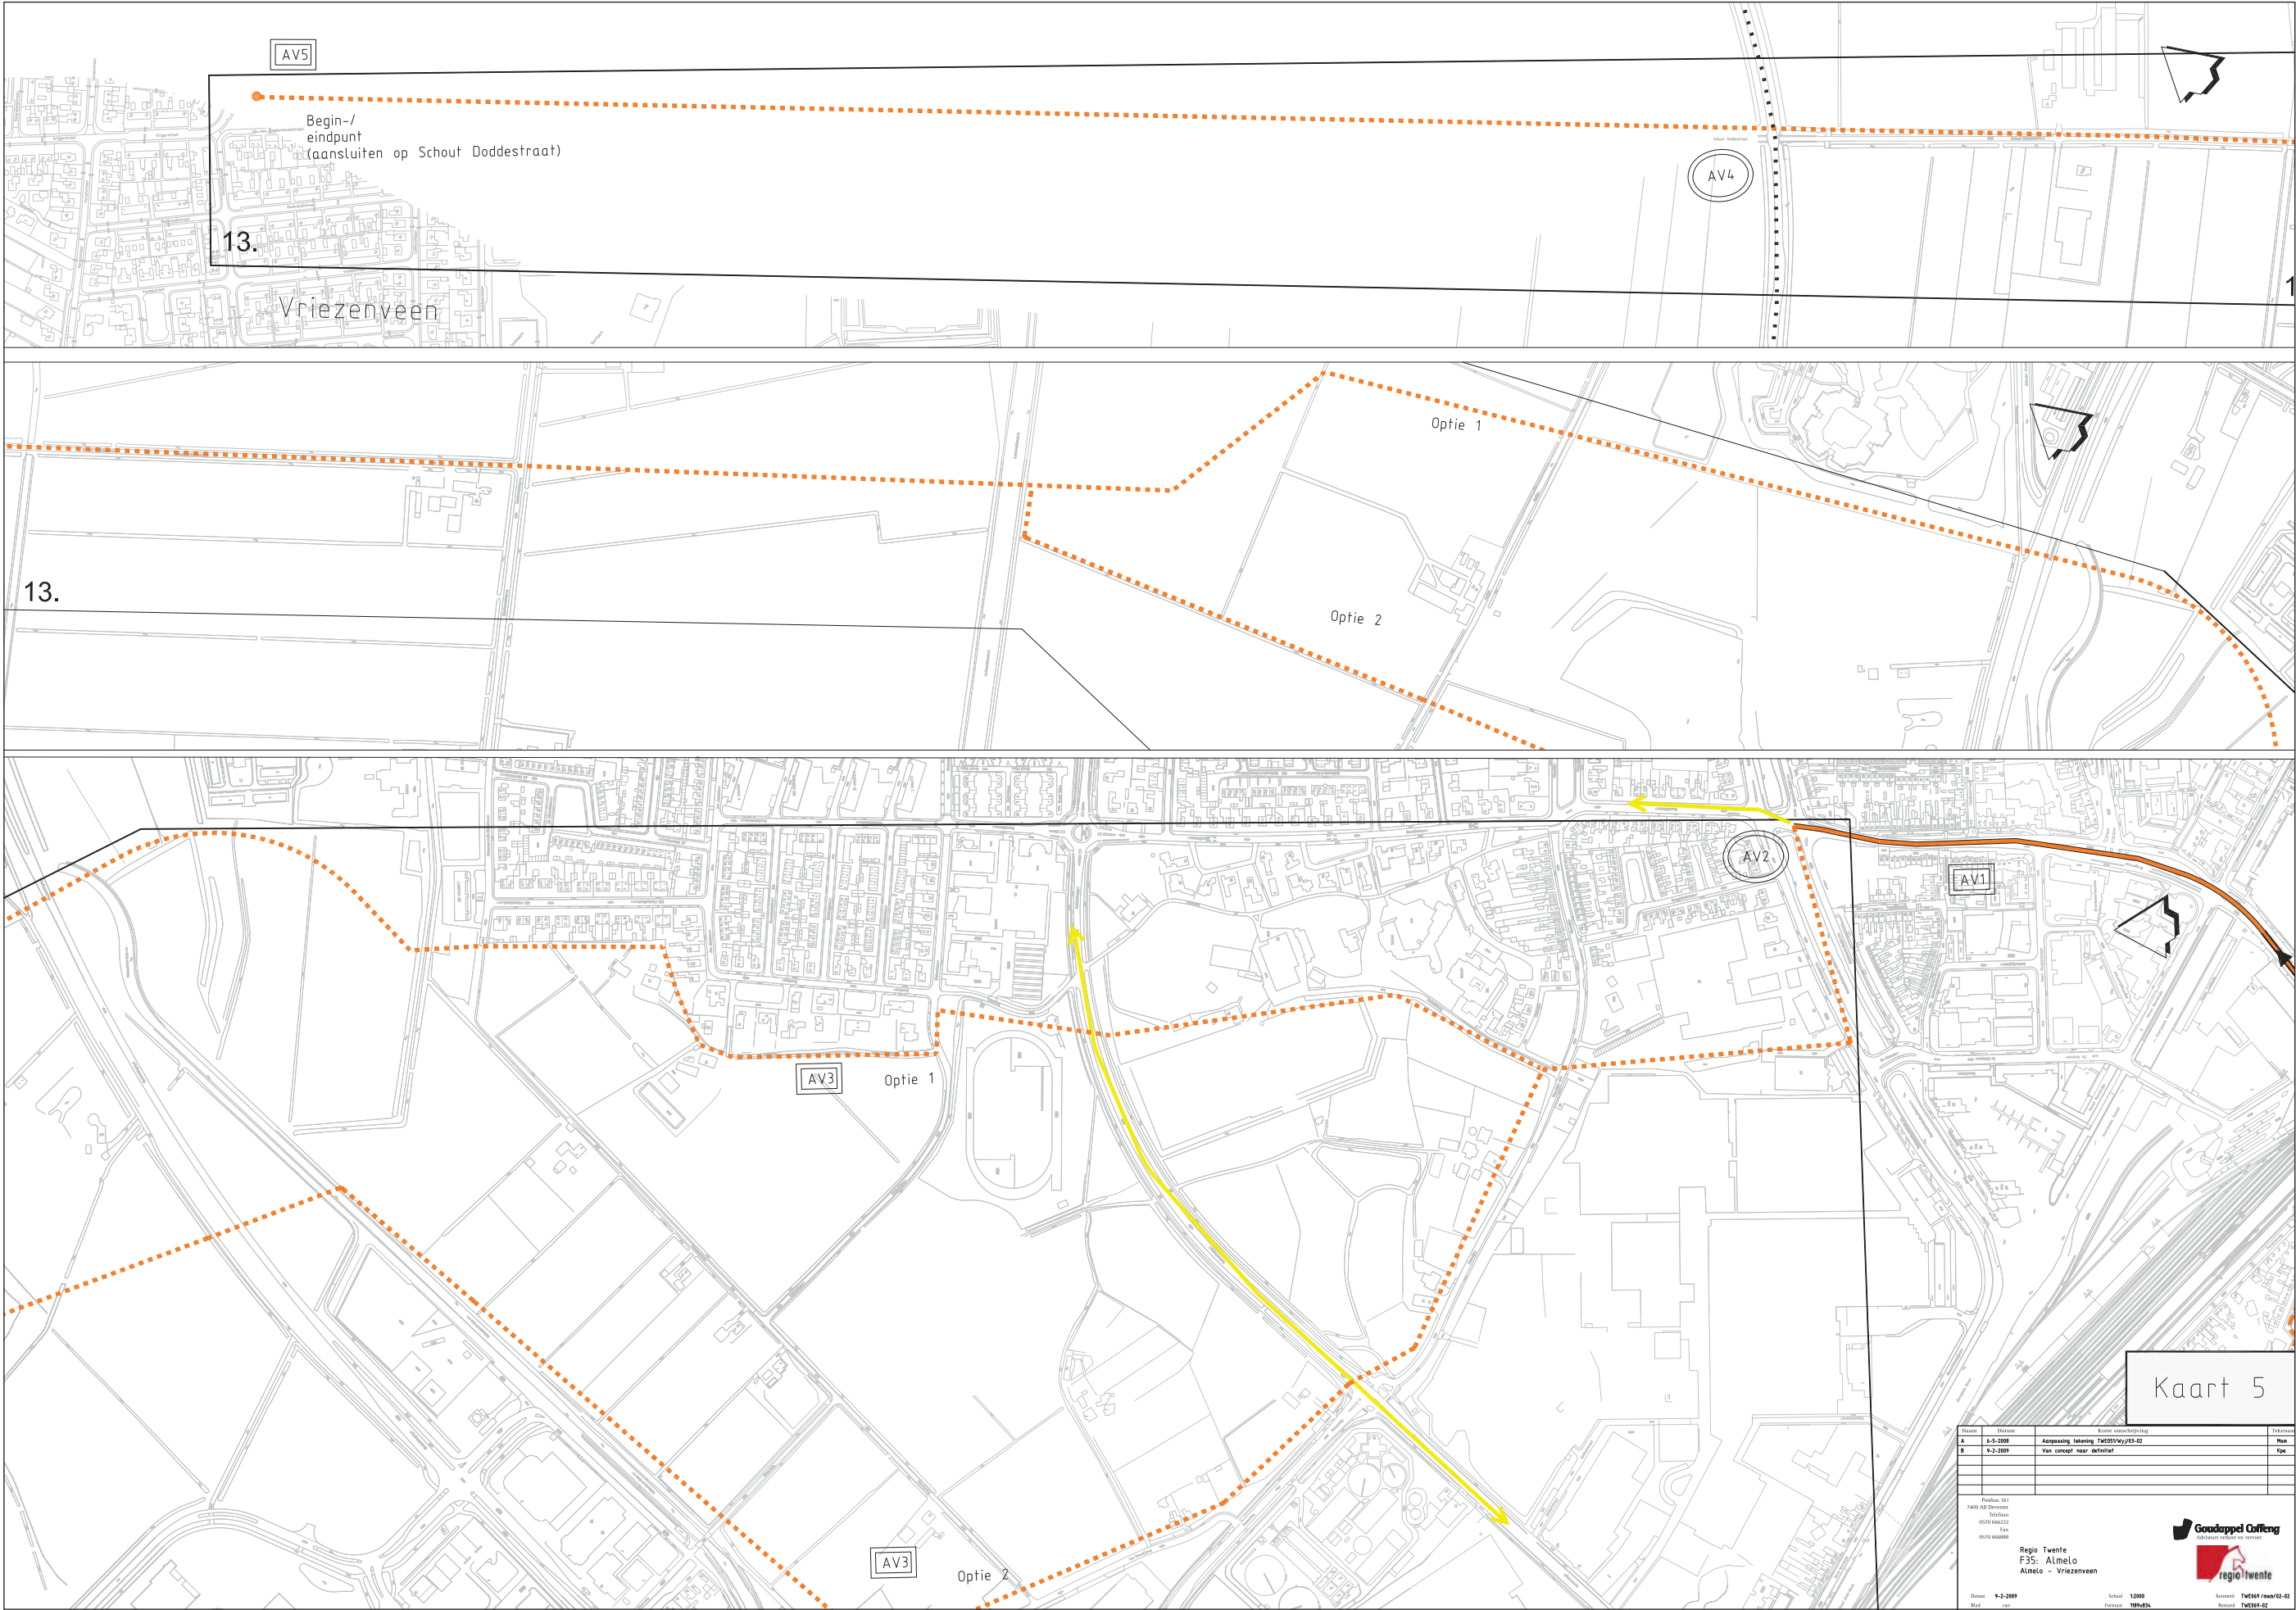

Kaart 5

Naam		Datum		Korte omschrijving		Tabel	
A		4-5-2008		Aanpassing reisinis TW050/Kay/03-02		Plan	
B		9-3-2009		Van concept naar definitief		Ops	
						</	


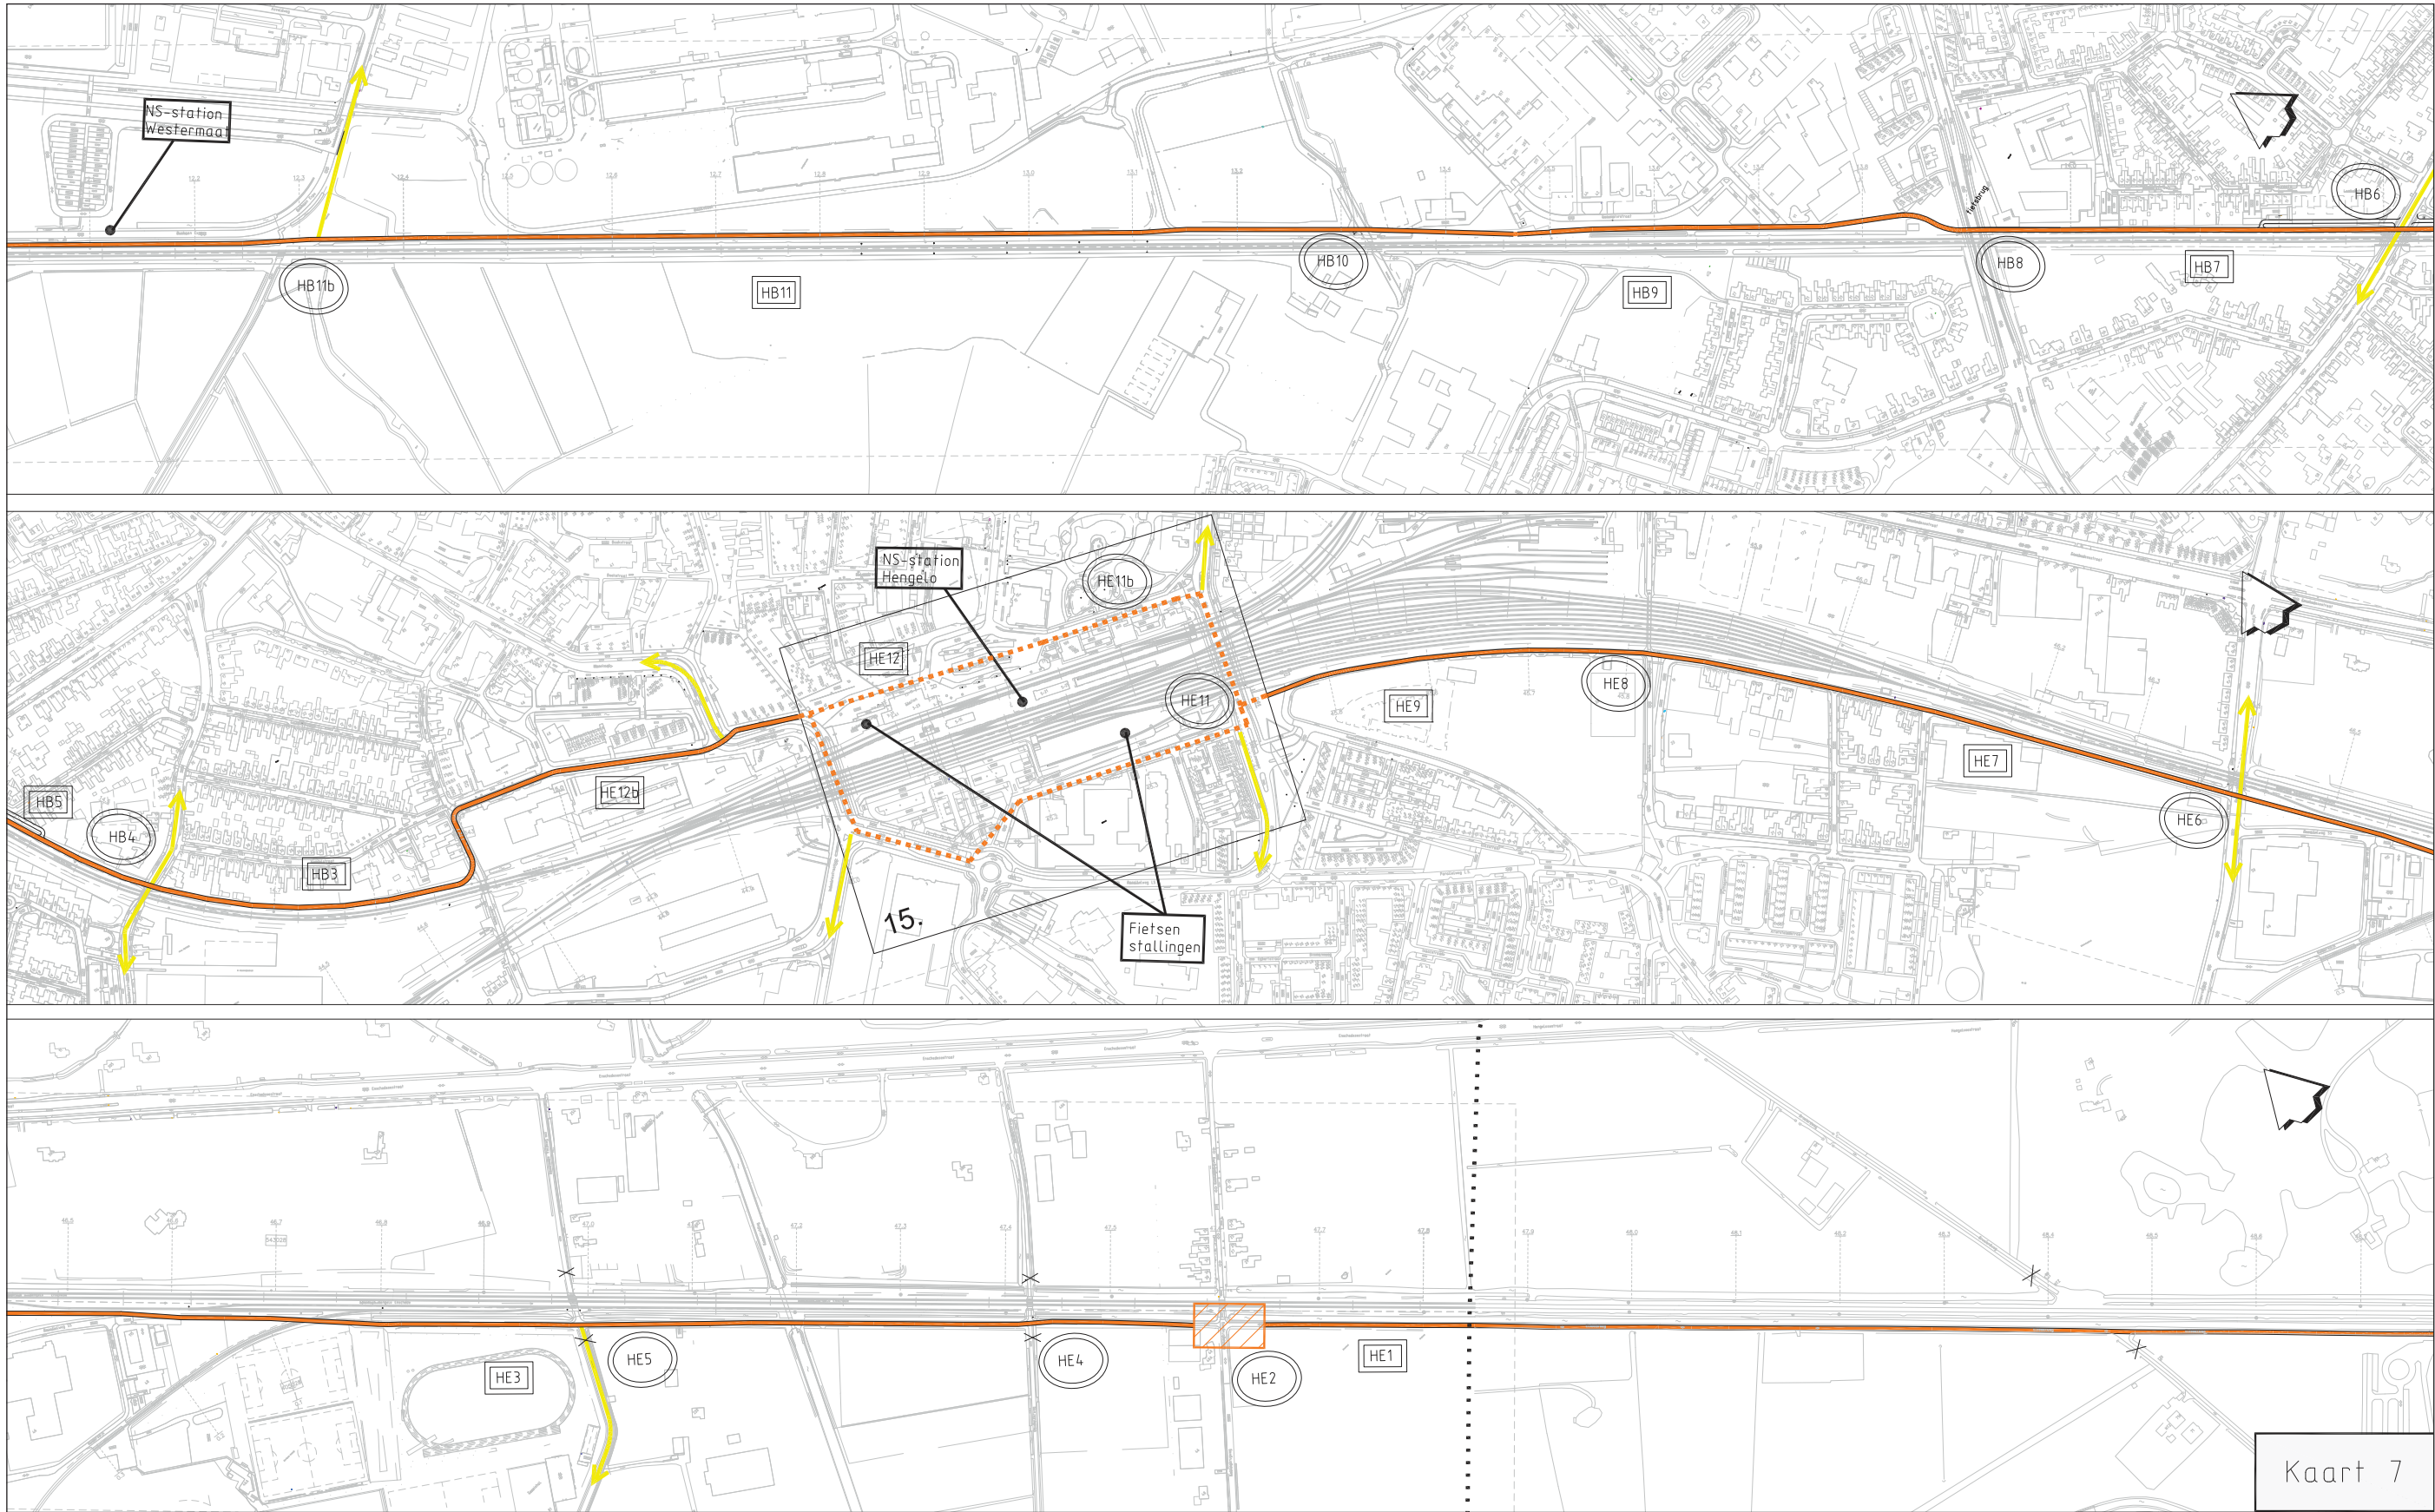


Kaart 7


Naam	Datum	Keuze omschrijving	Deelnemer
A	9-2-2009	Van concept naar definitief	Via
Postbus 161 7400 AD Borne Telefoon 0970 464222 Fax 0970 464481			
Regio Twente F35: Borne Hengelo Hengelo			
Datum Blad 62 van 62			
Schaal Formaat 12000 189x834			
Kennis TWE60-060/03-02 TWE60-03			




Hengelo Kuipersdijk - Enschede Auke Vleerstraat nu in D0-fase

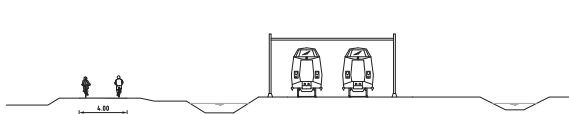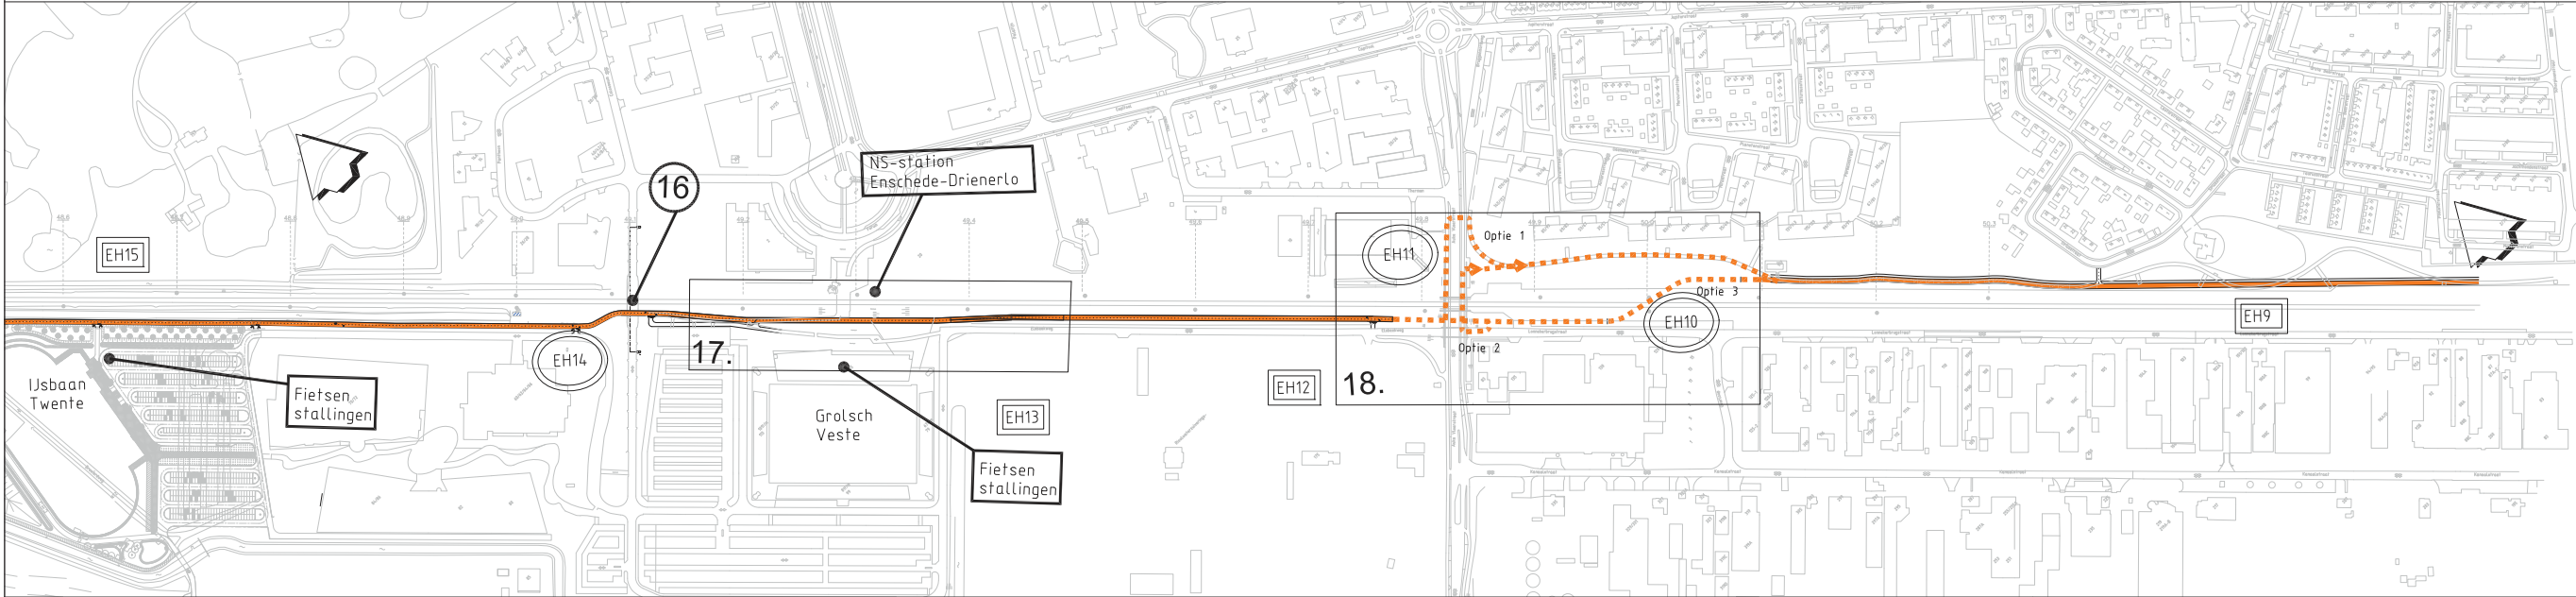


Doorsnede A-A: Hengelo-Enschede ten oosten van Kettingbrugweg

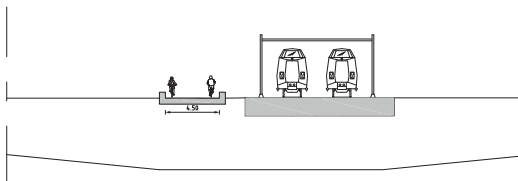


Doorsnede B-B: Enschede brug over Colosseum

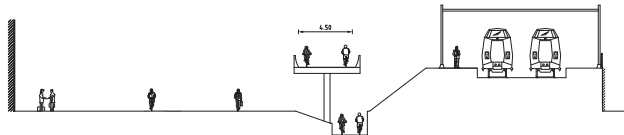


Doorsnede C-C: Enschede bij station Drienerlo

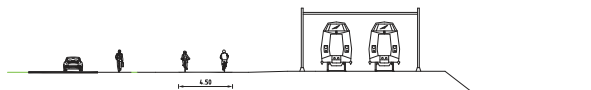

Doorsnede D-D: Enschede langs Elsbeekweg

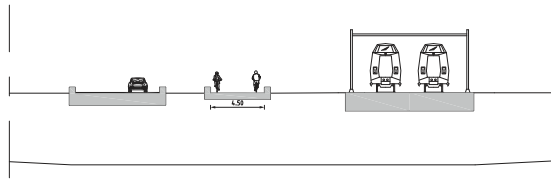

Doorsnede E-E: Enschede brug over Auke Vleerstraat

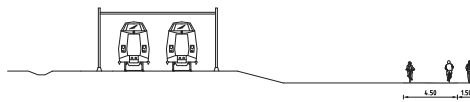


Doorsnede F-F: Enschede door park

Kaart 8

Naam	Datum	Korte omschrijving	Tekening
A	4-5-2008	Aanpassing tekening TWE06/Tw/08-01	Plan
B	9-3-2009	Van concept naar definitief	Plan
Posities 161 1600 AD Twente Station 0970 06622 Fax 0970 06688			
Regio Twente F35 Uitwerking Hengelo - Enschede			
Datum	9-2-2009	Schaal	1:2000
Blad	01 van 02	Formaat	A3
		Kenmerk	TWE06 / msw/04-01
		Rekening	TWE06-06



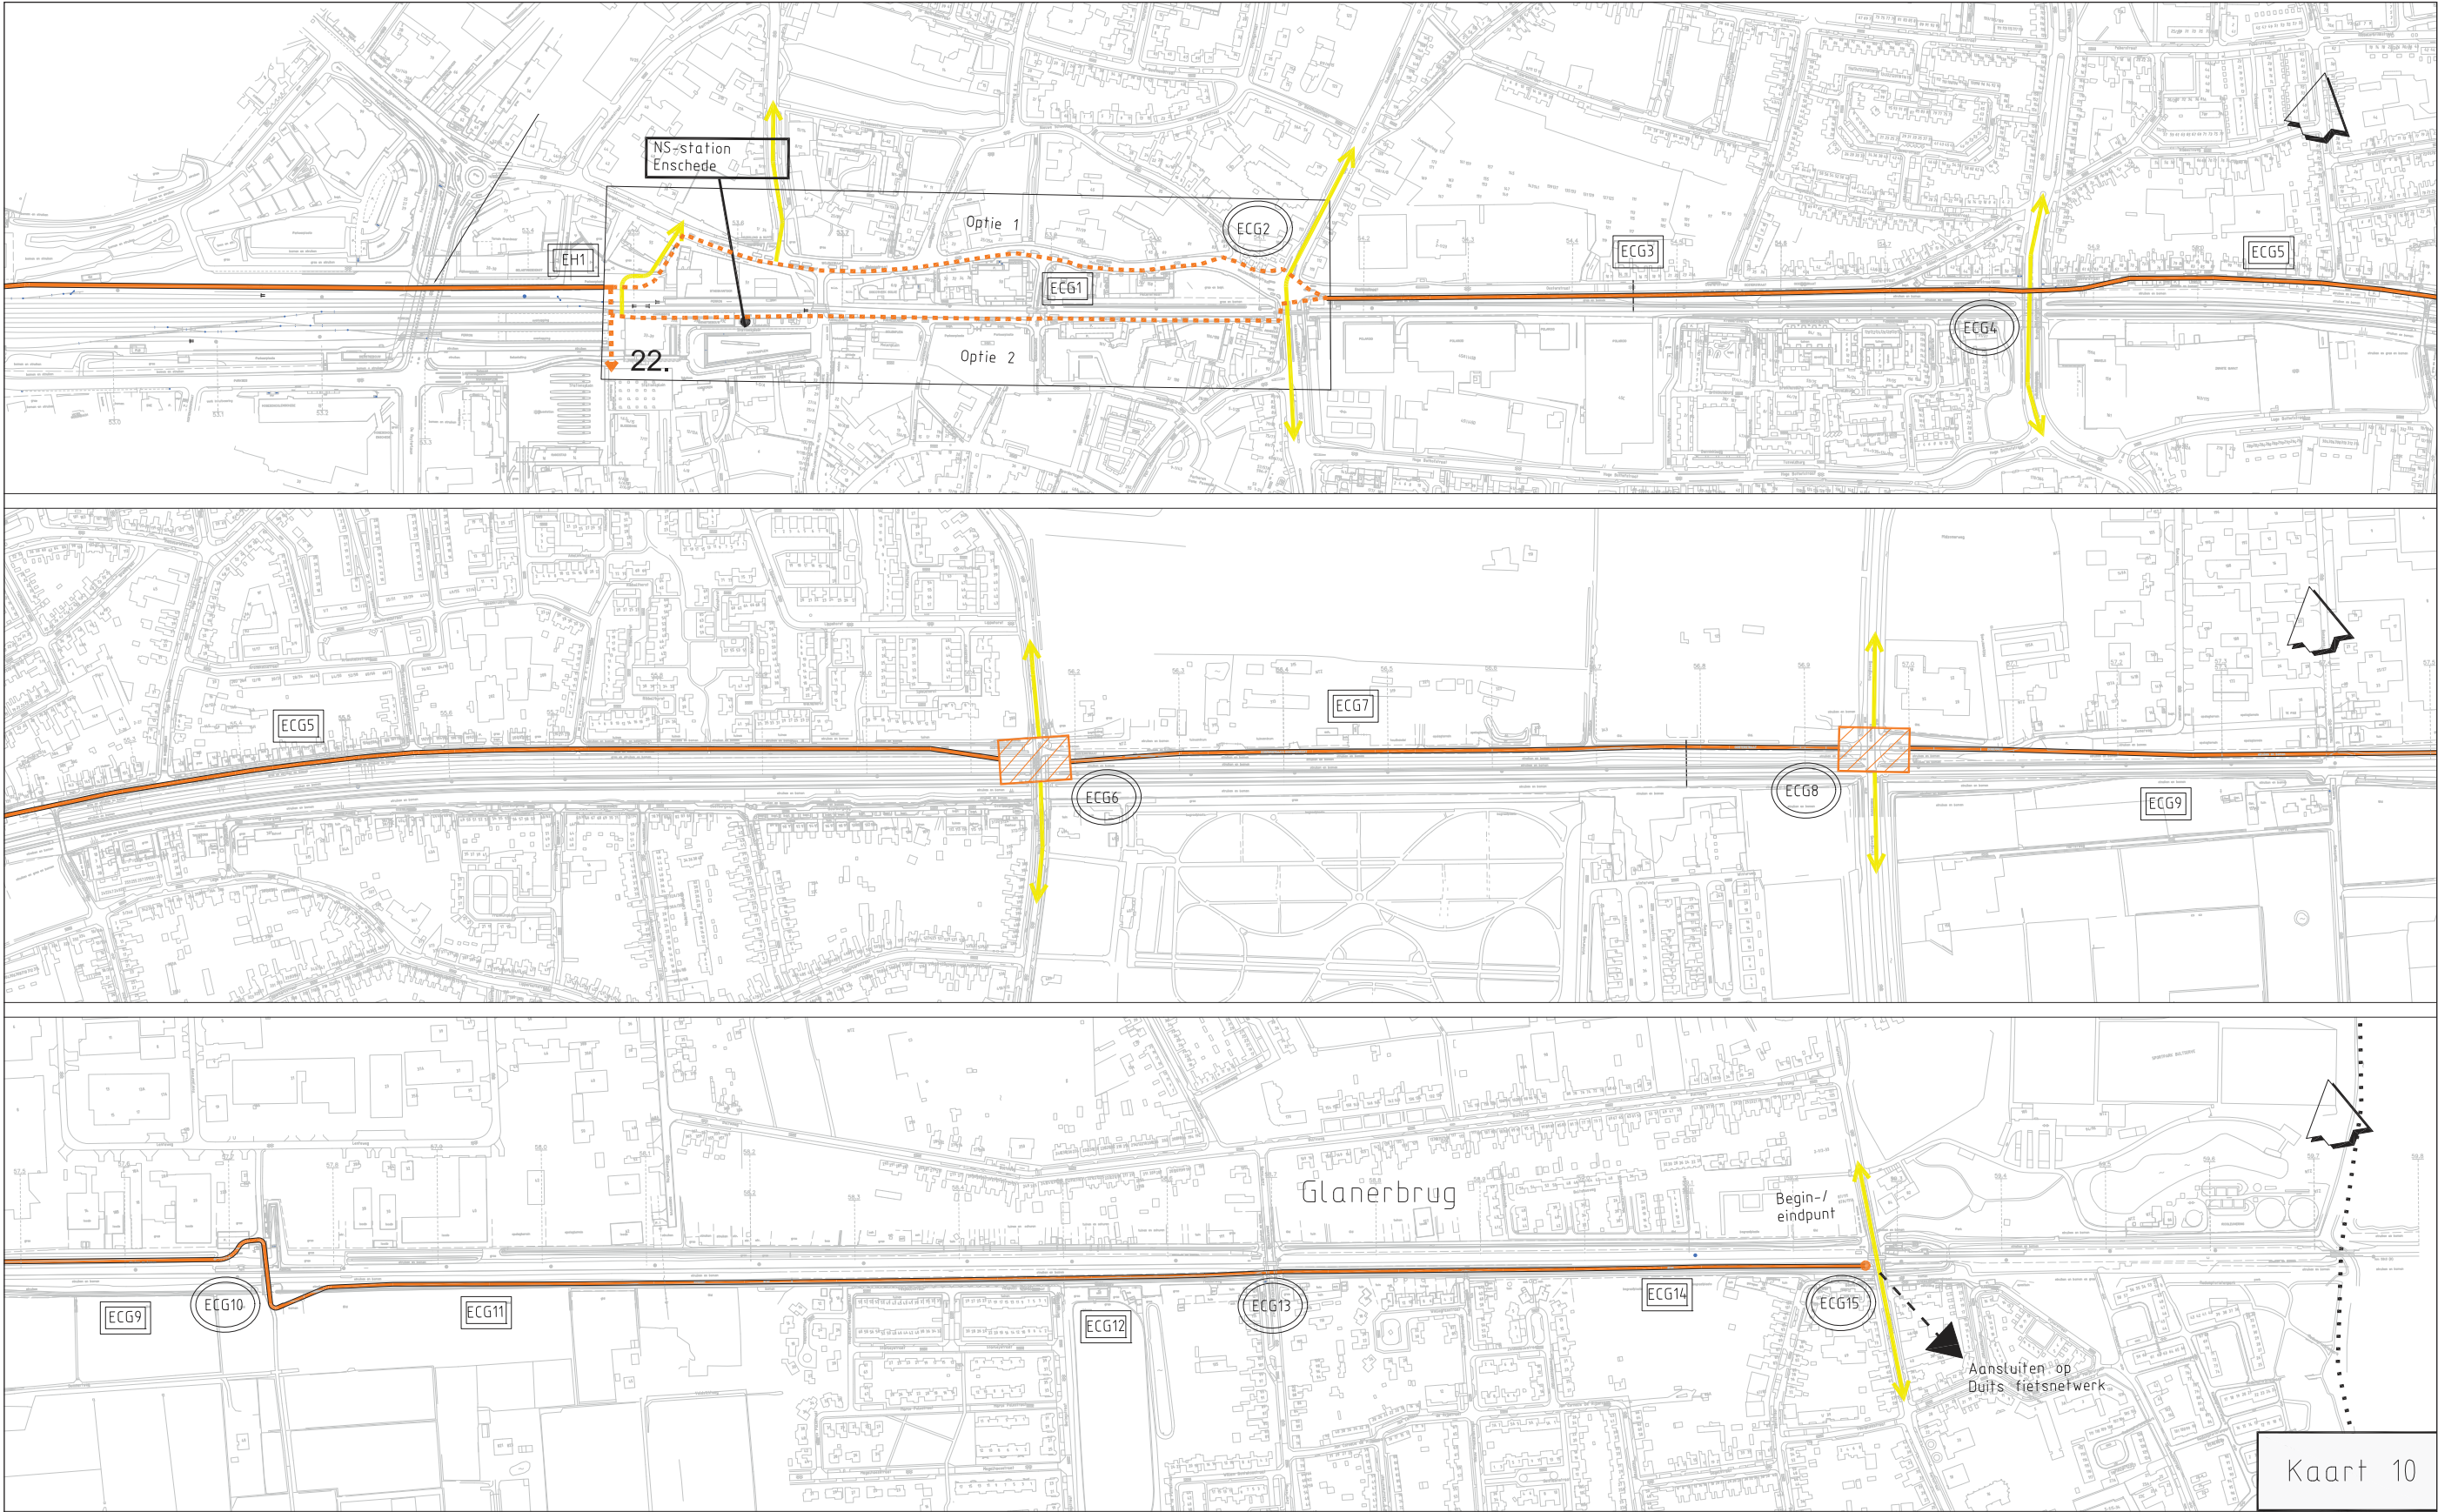

Kaart 10

Naam		Datum		Korte omschrijving		Tekening	
A		4-5-2008		Aanpassing tekening TWE01/06/07-01		Plan	
B		9-3-2009		Van concept naar definitief		Type	

